



INTERACTIVE PLOT
 FOR INFORMATION ONLY
 08-Jun-2015

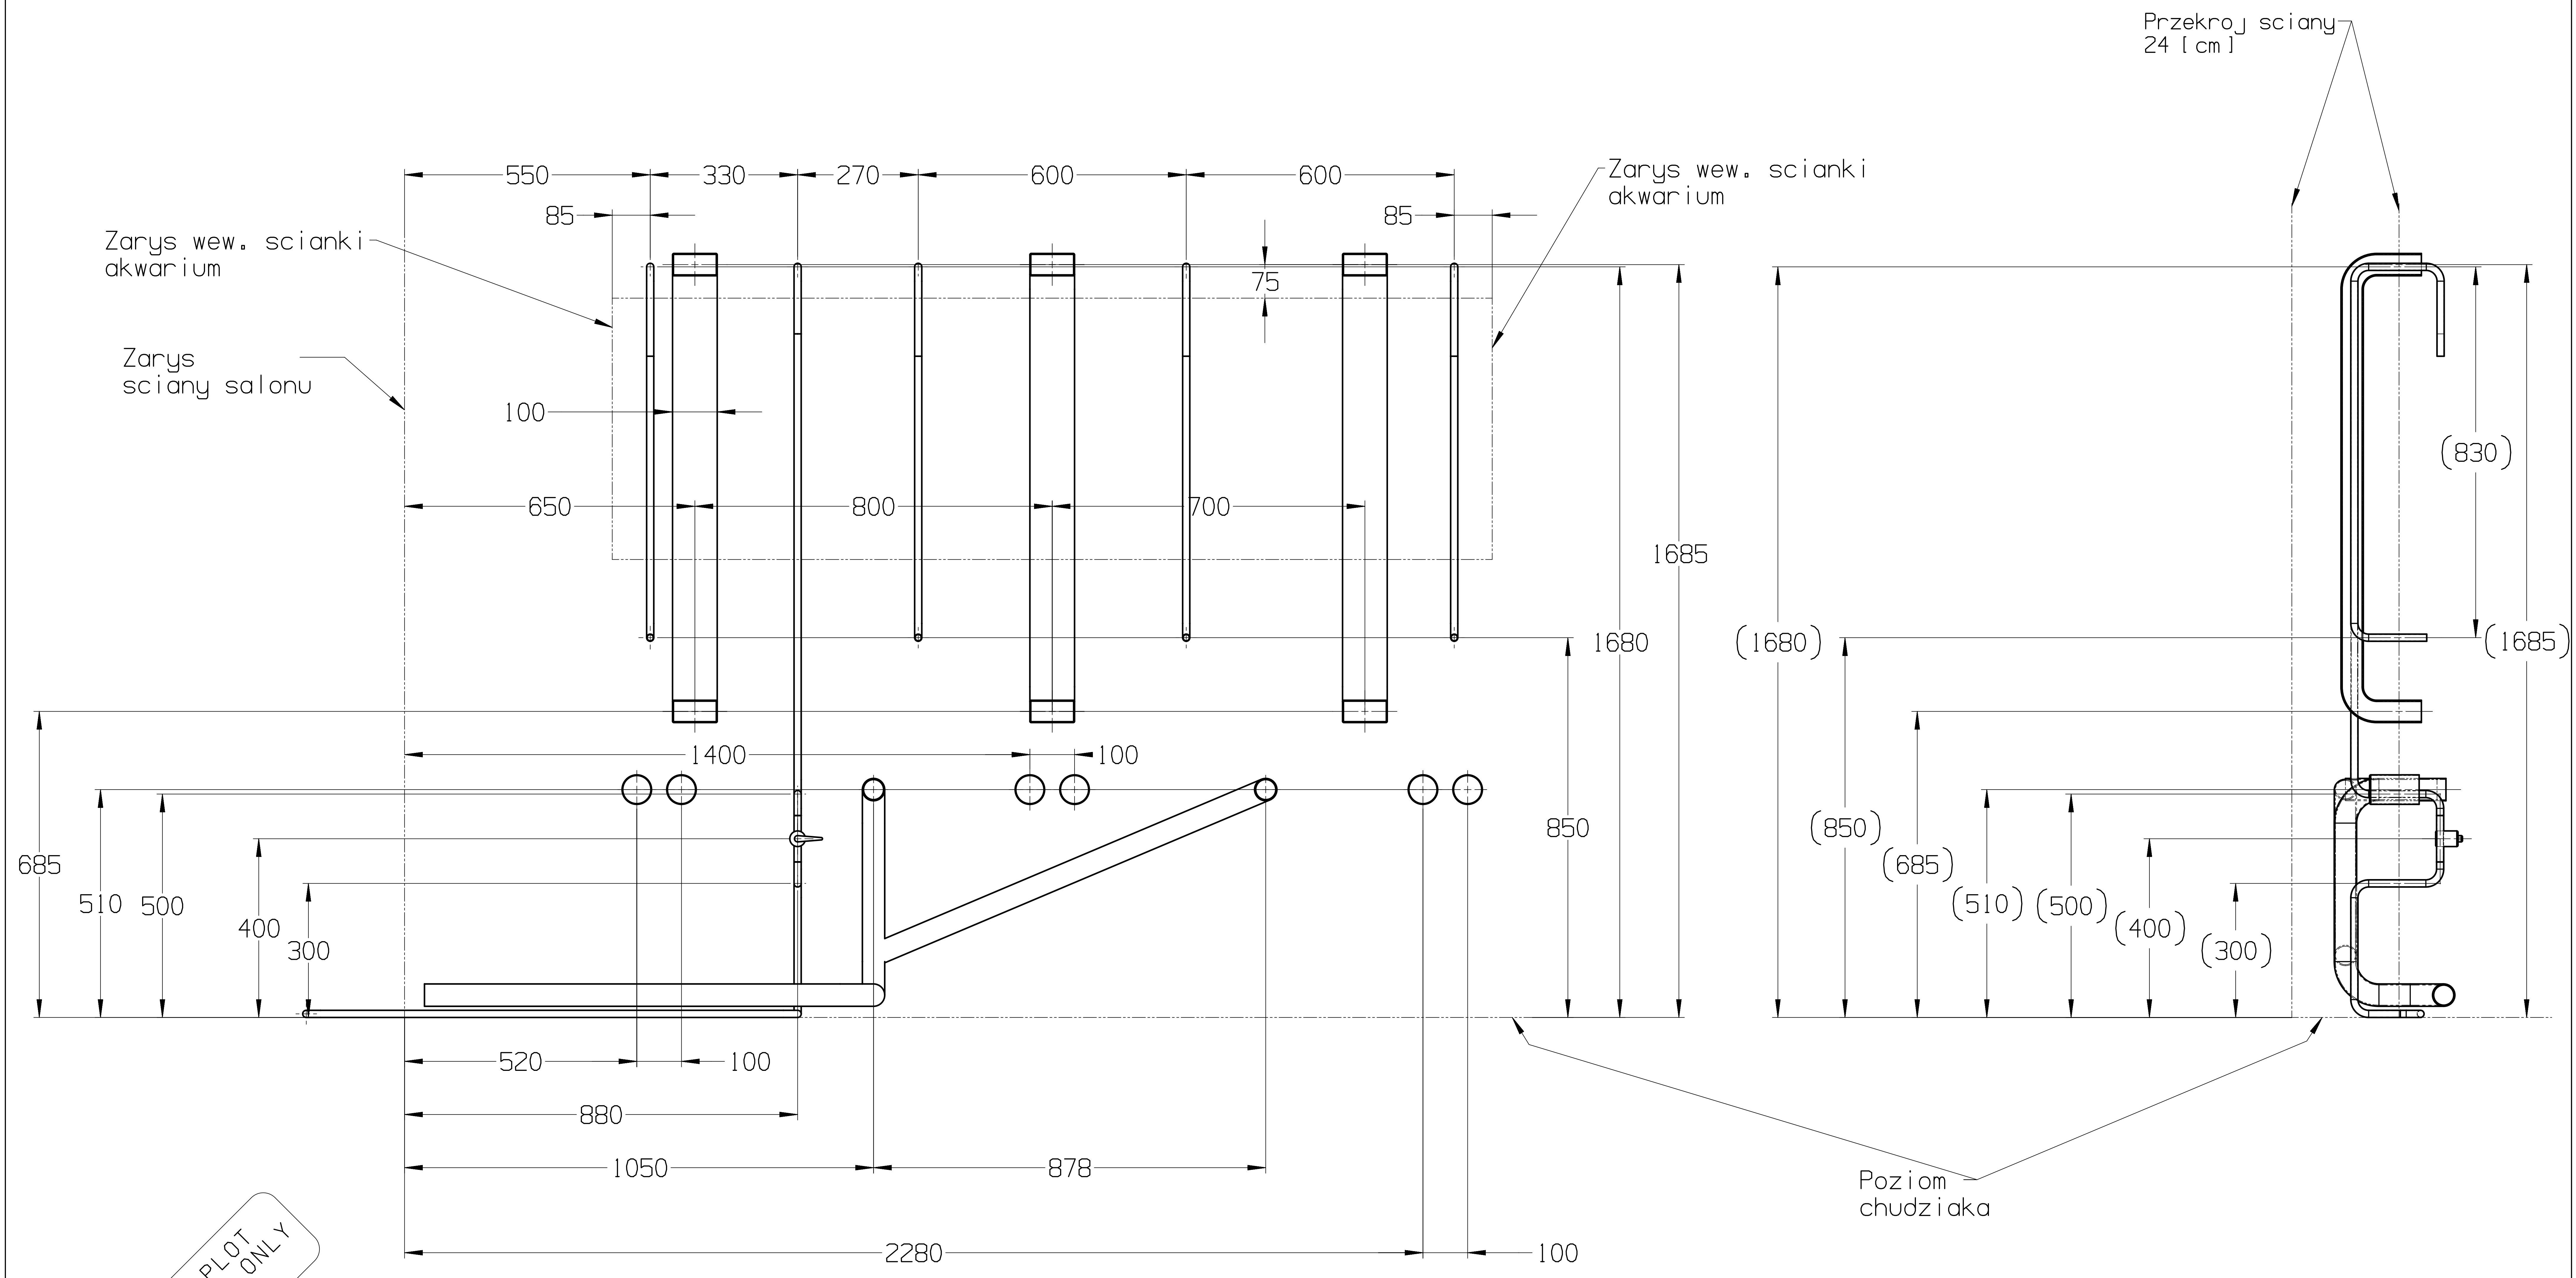

INTERACTIVE PLOT
FOR INFORMATION ONLY
08-Jun-2015

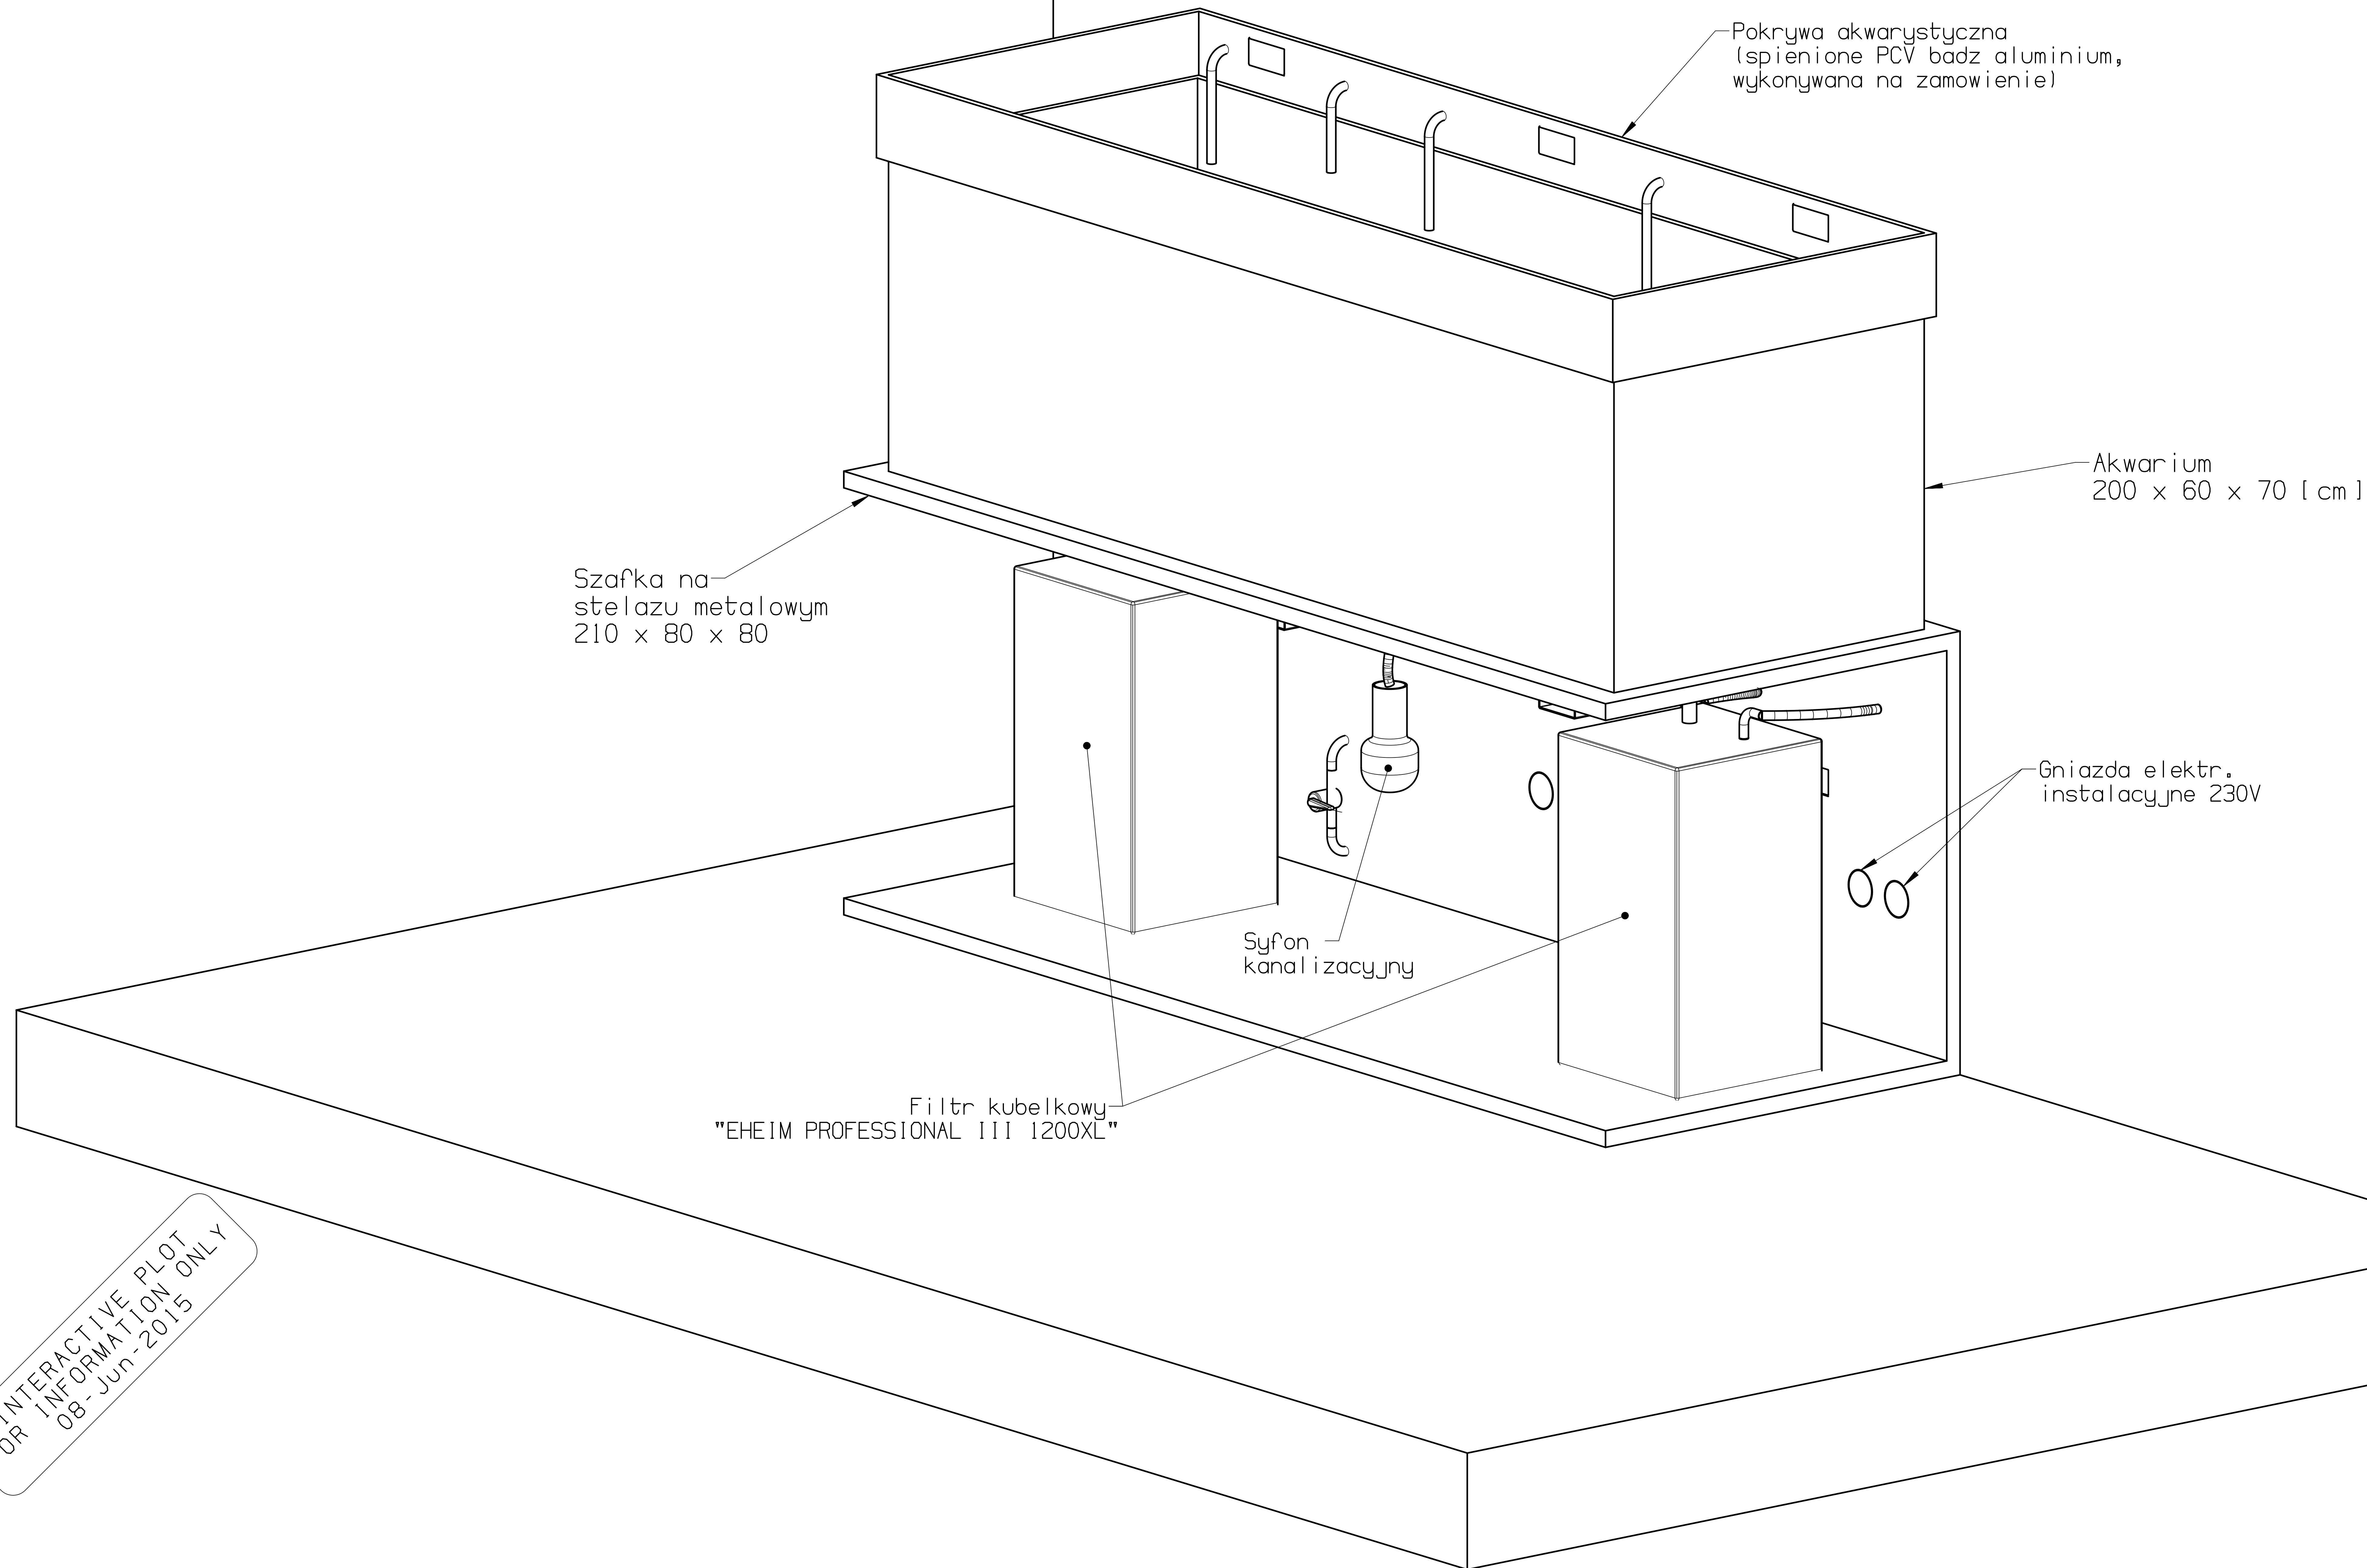



INTERACTIVE PLOT
FOR INFORMATION ONLY
08-Jun-2015

A
2X



Zawór regulacyjny kierujący
wodę wyrzutowa opcjonalnie tj.
z filtra do akwarium bądź
do kanalizacji

Rurki odprowadzające
wodę z zaworami
przeciwzrotnymi

Złączki ze ściany
z gwintem wewnętrznym

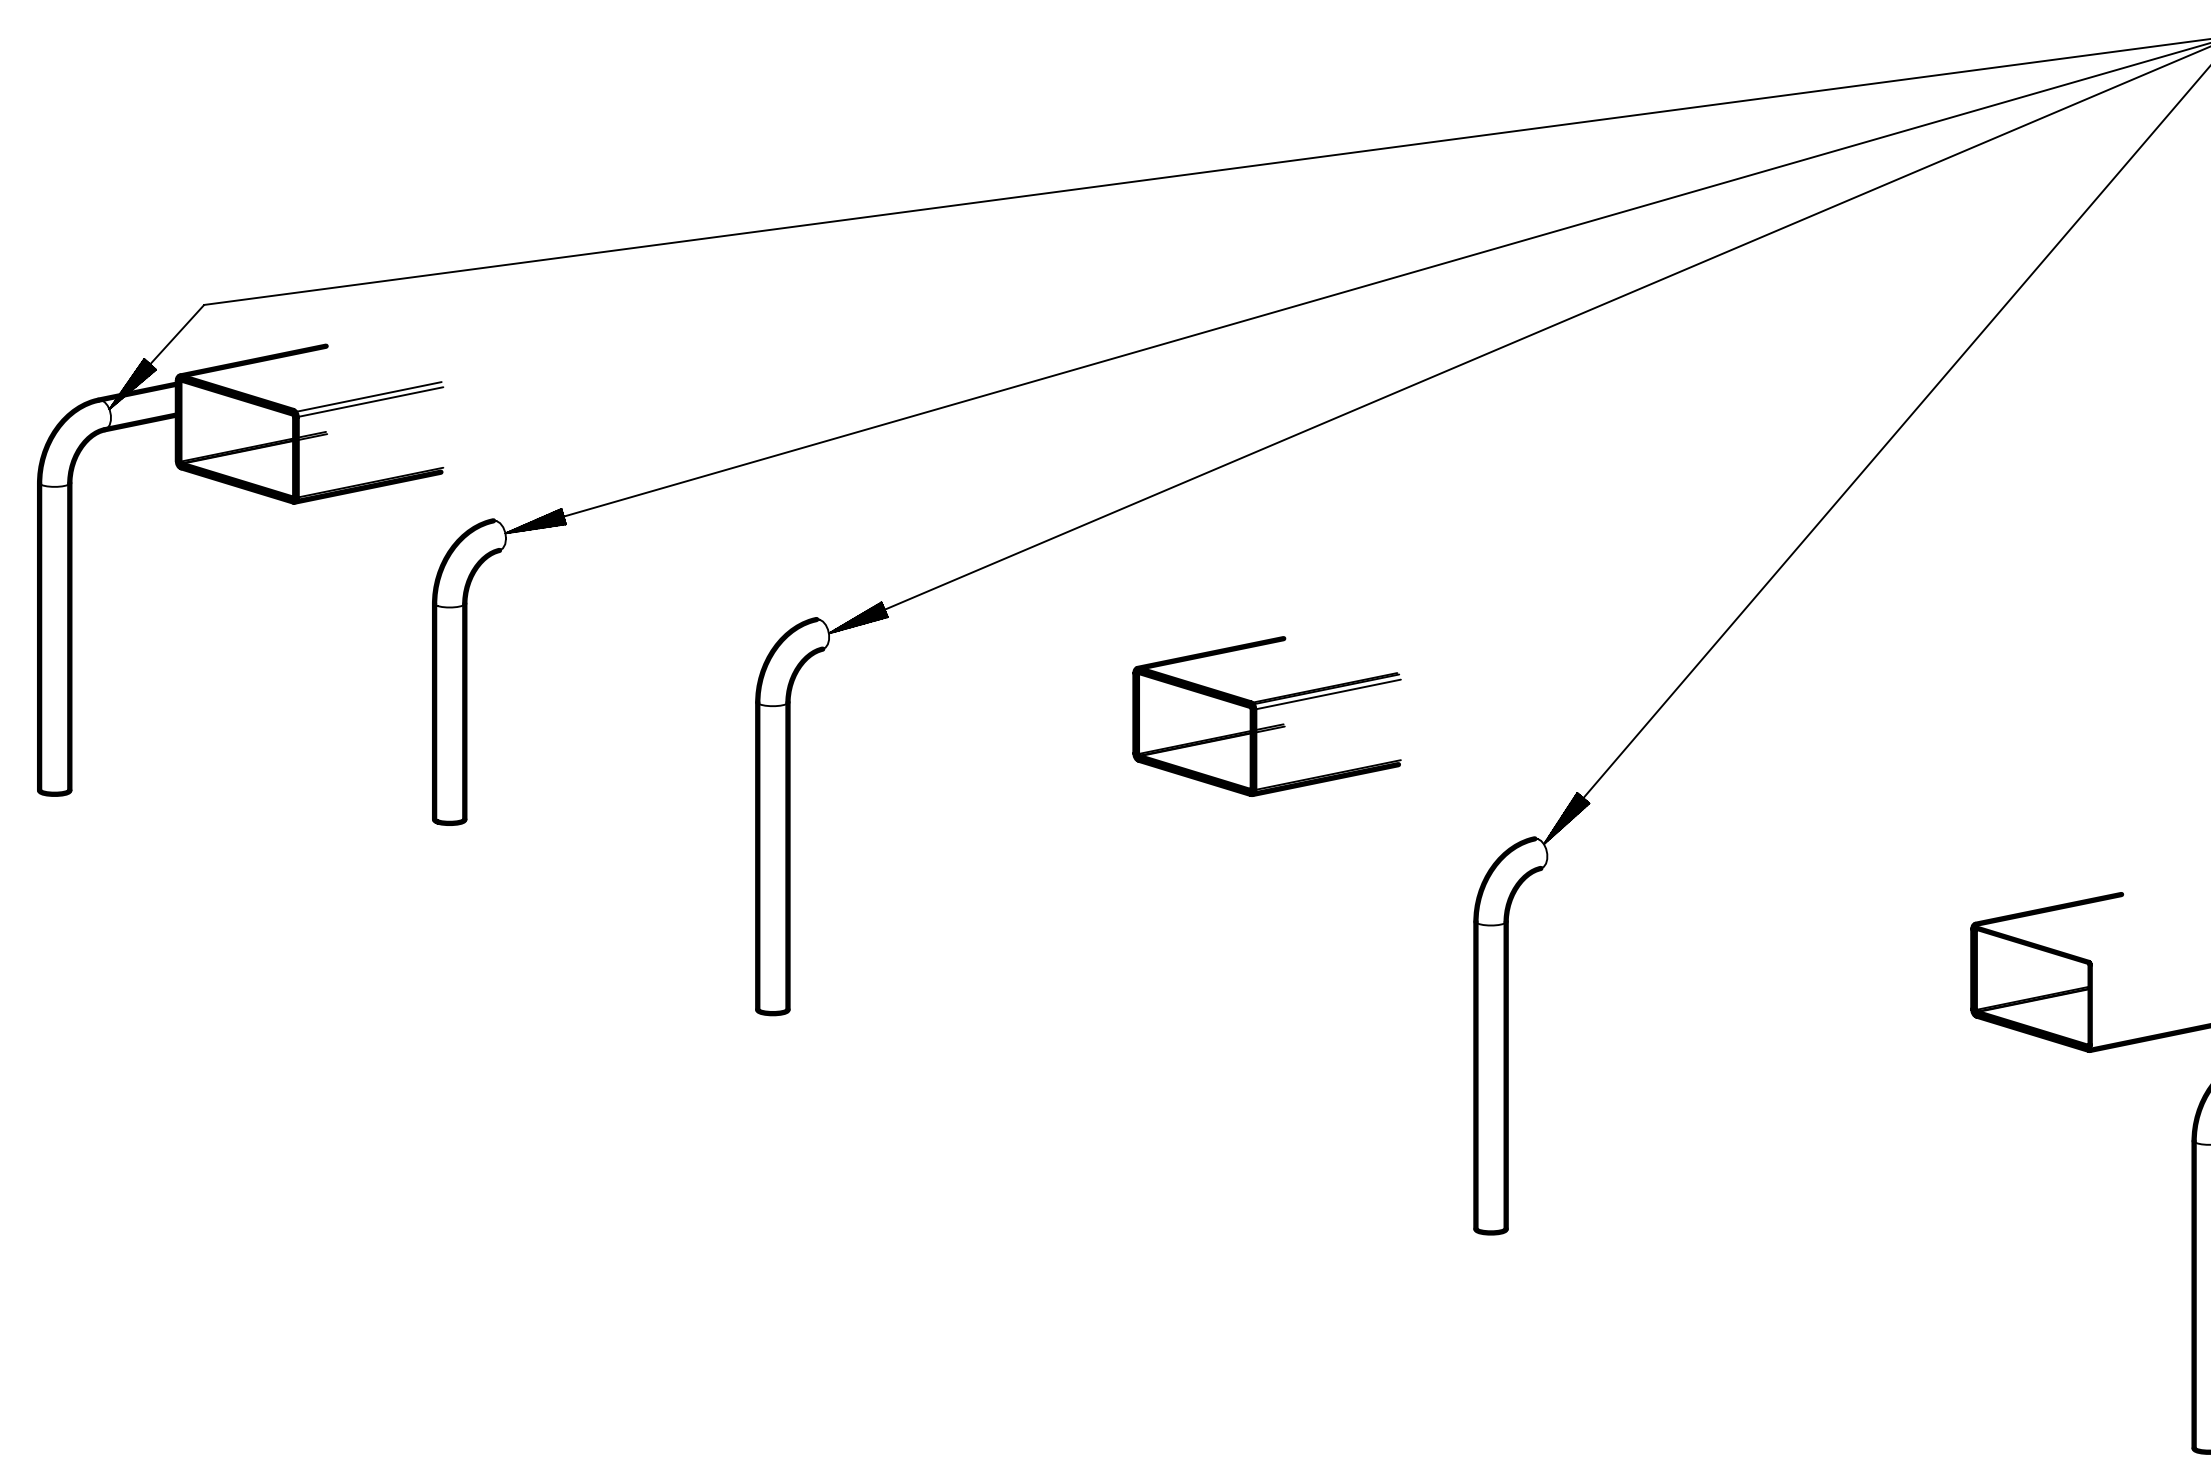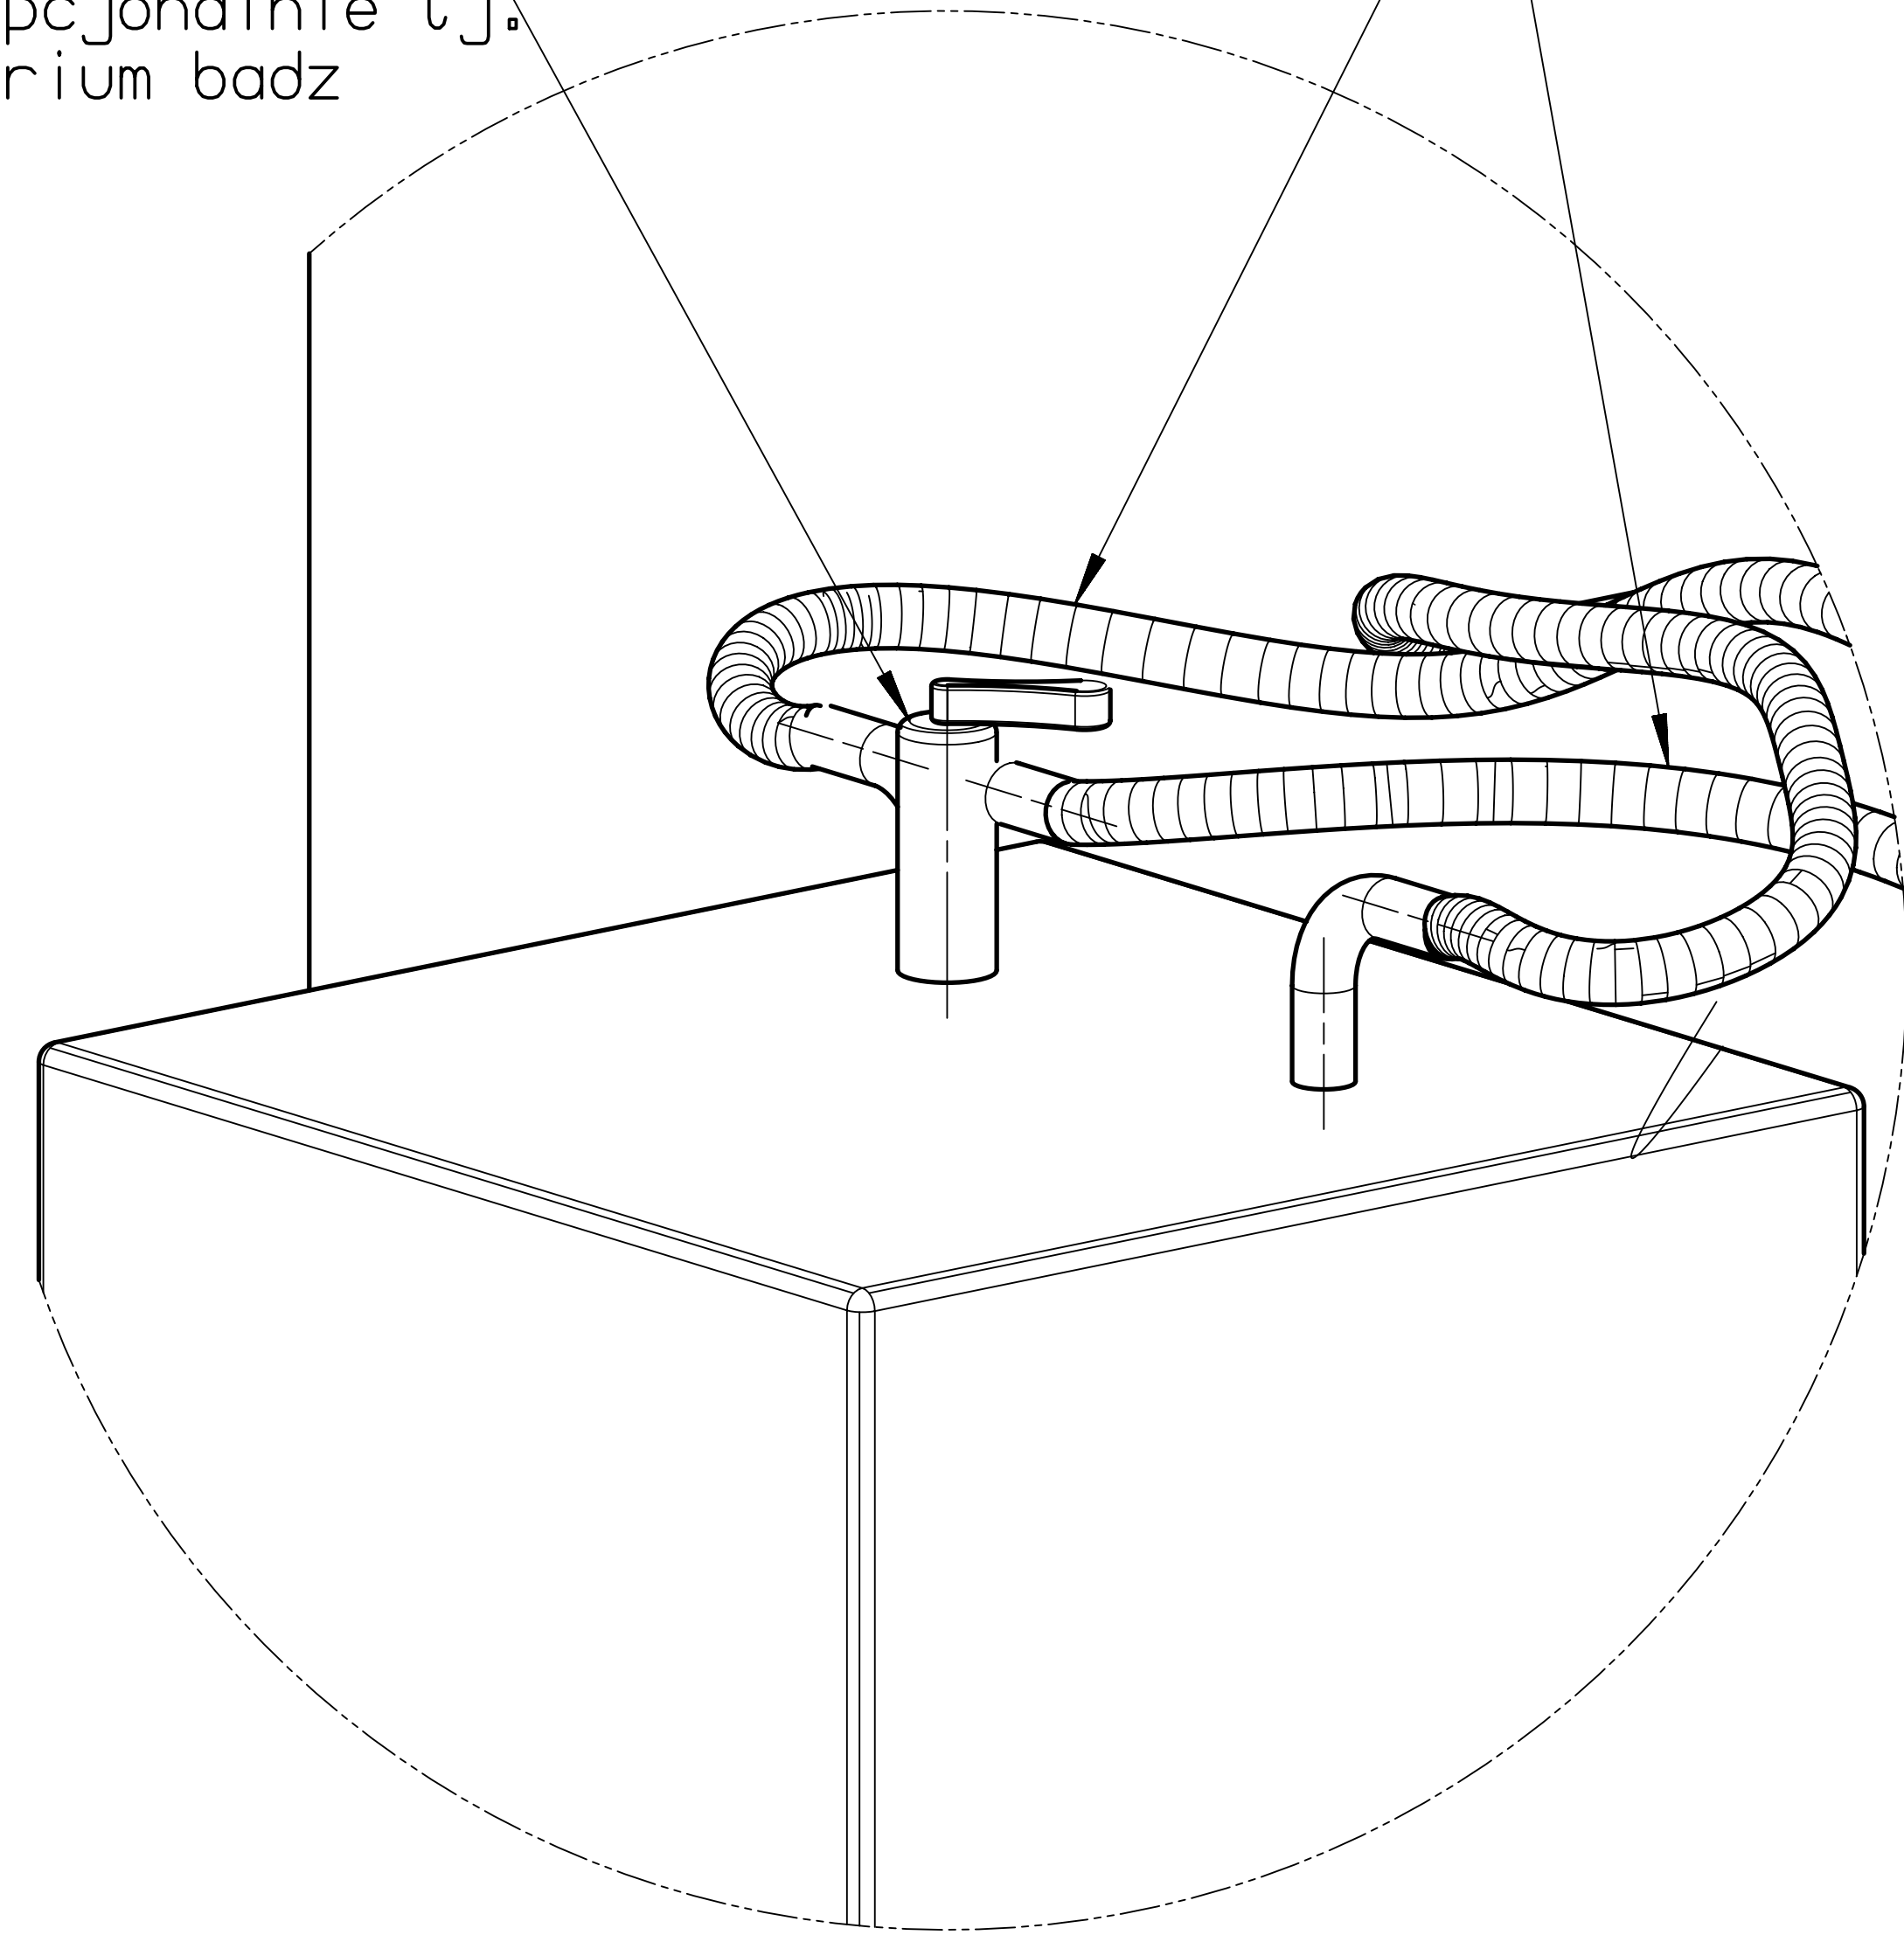


A

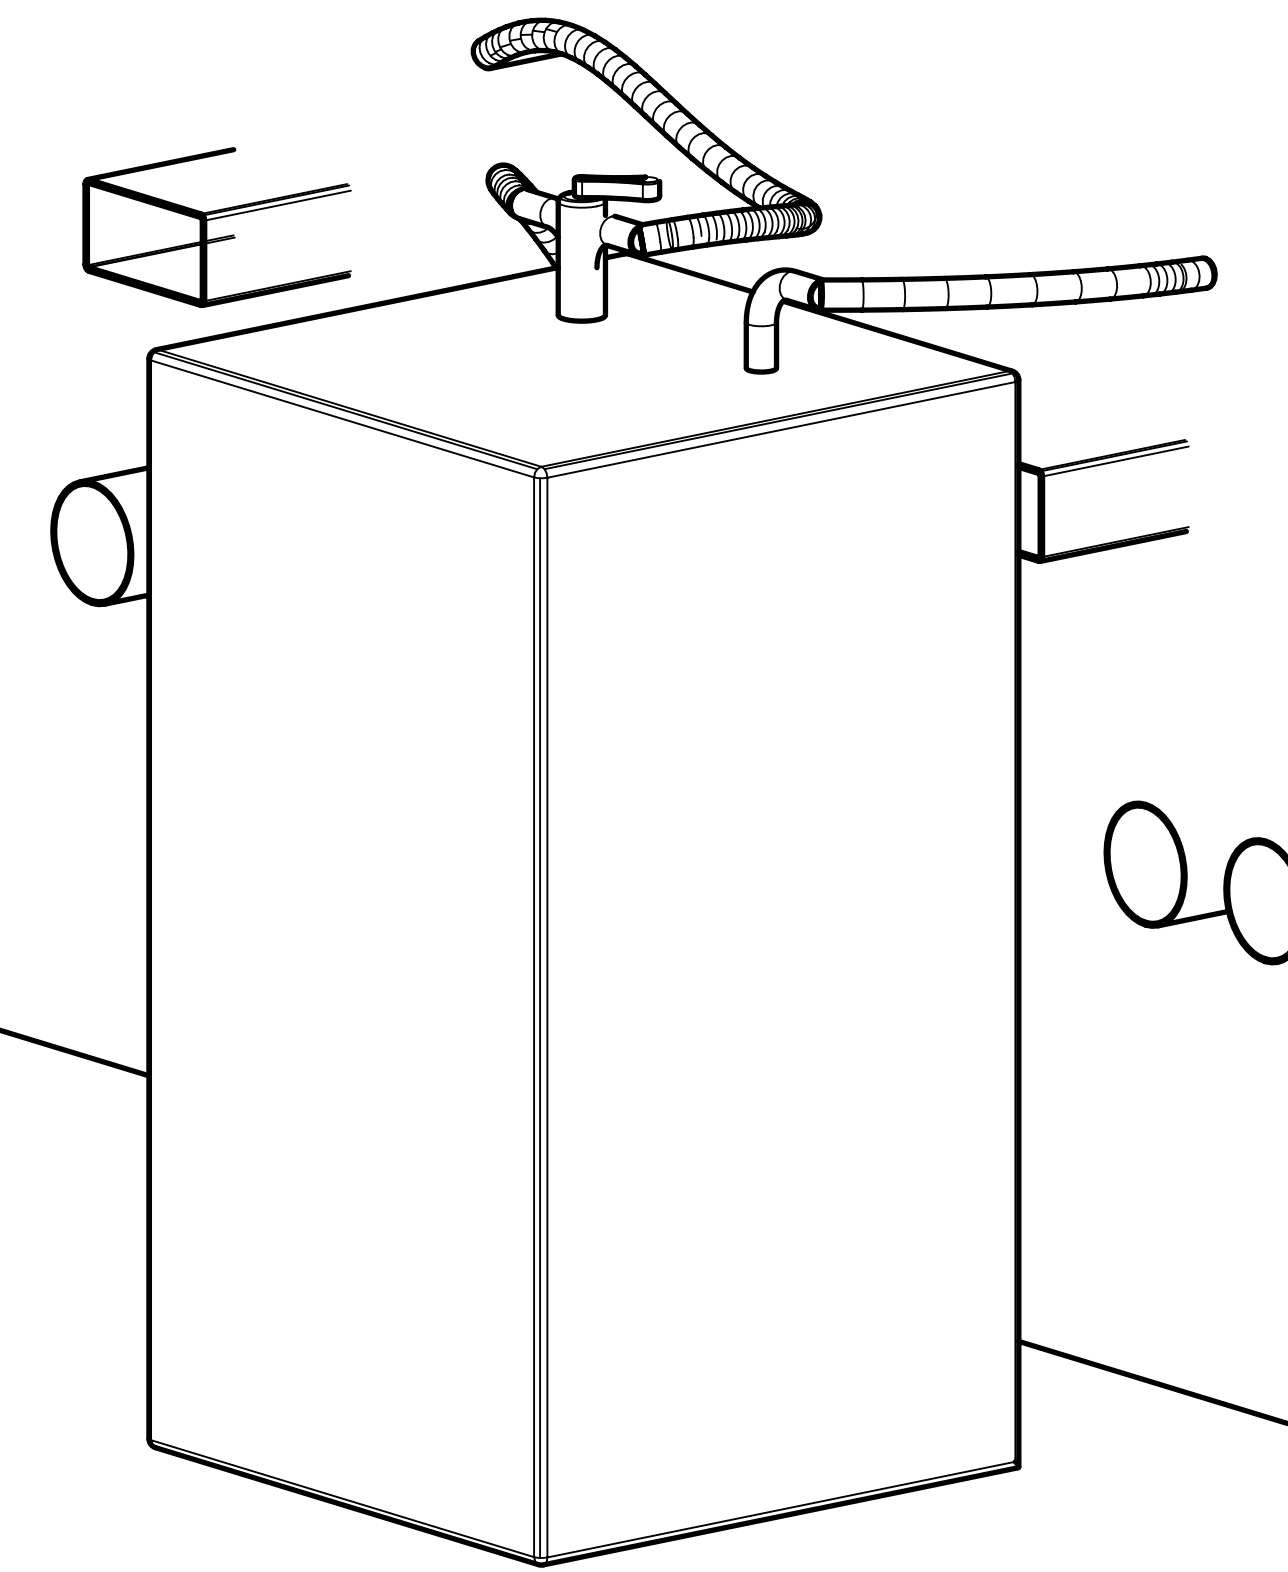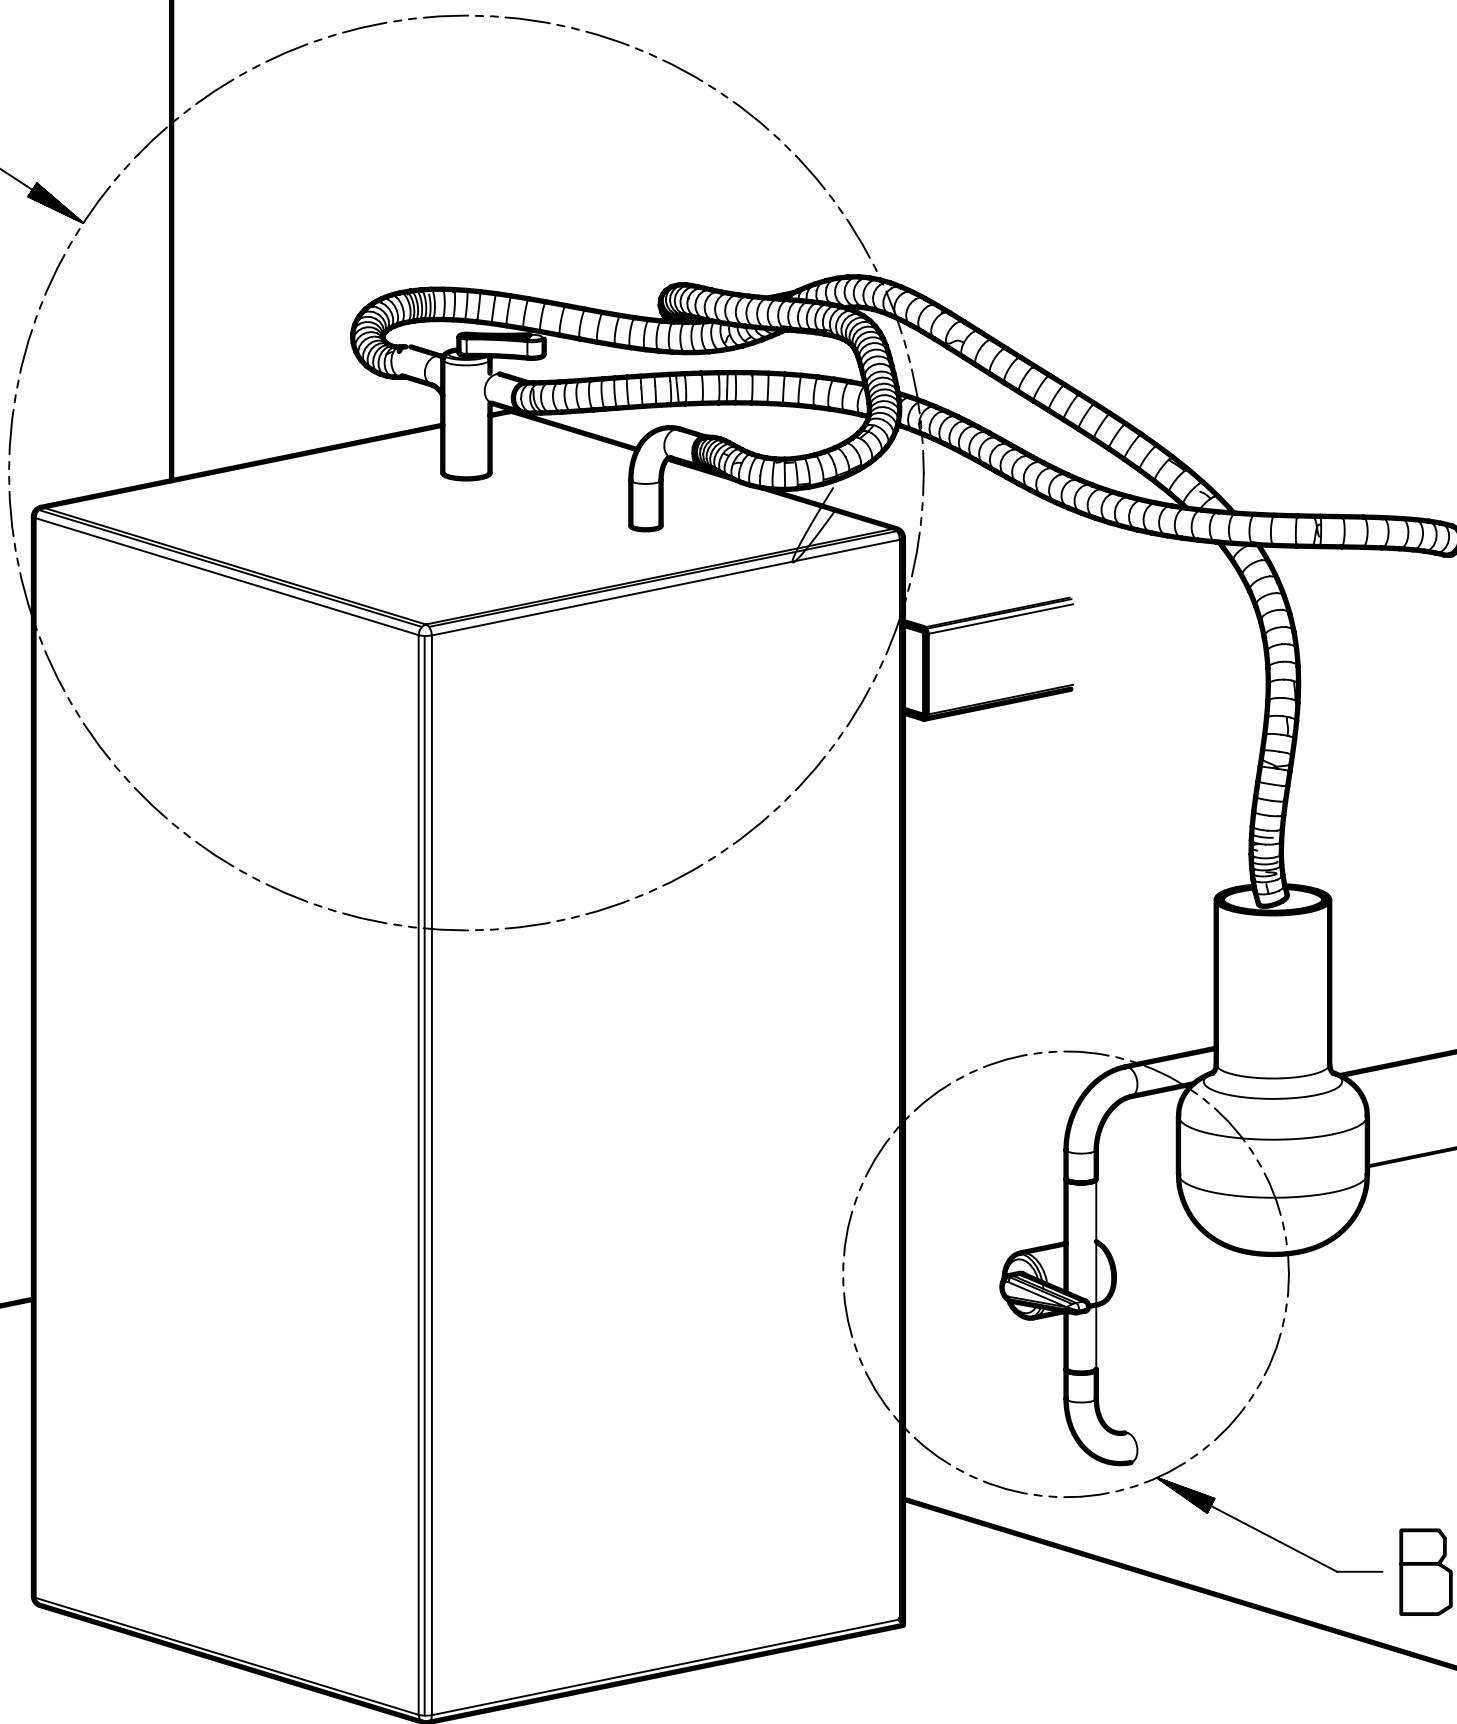


B

Zawór regulacyjny
świeżej wody

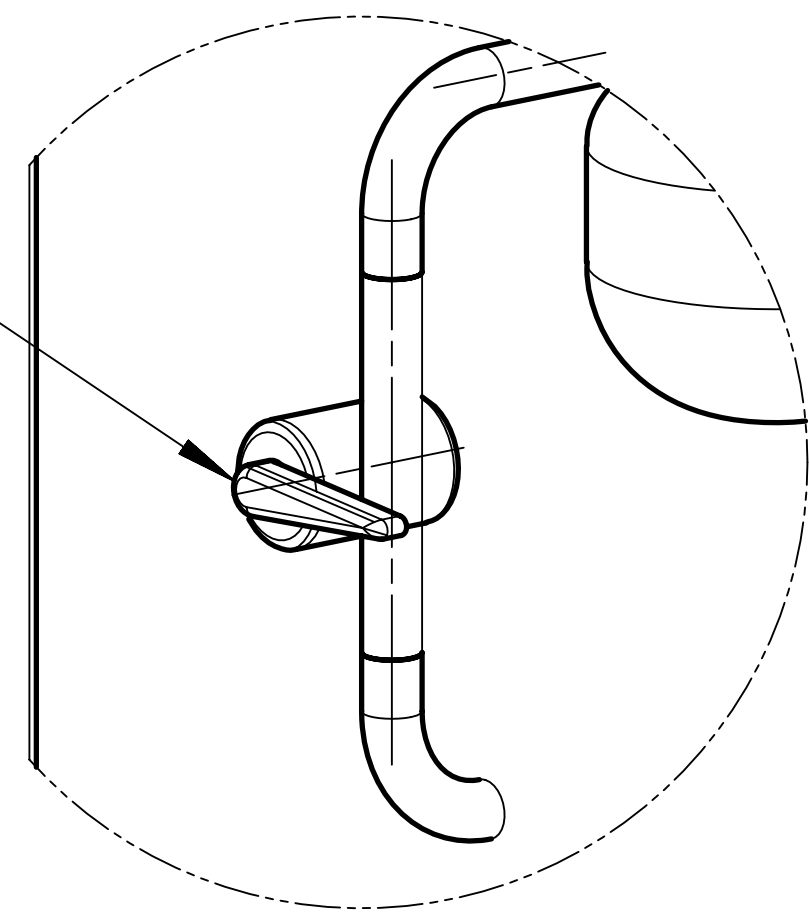


INTERACTIVE PLOT
FOR INFORMATION ONLY
08-Jun-2015

Zarys
ściany salonu

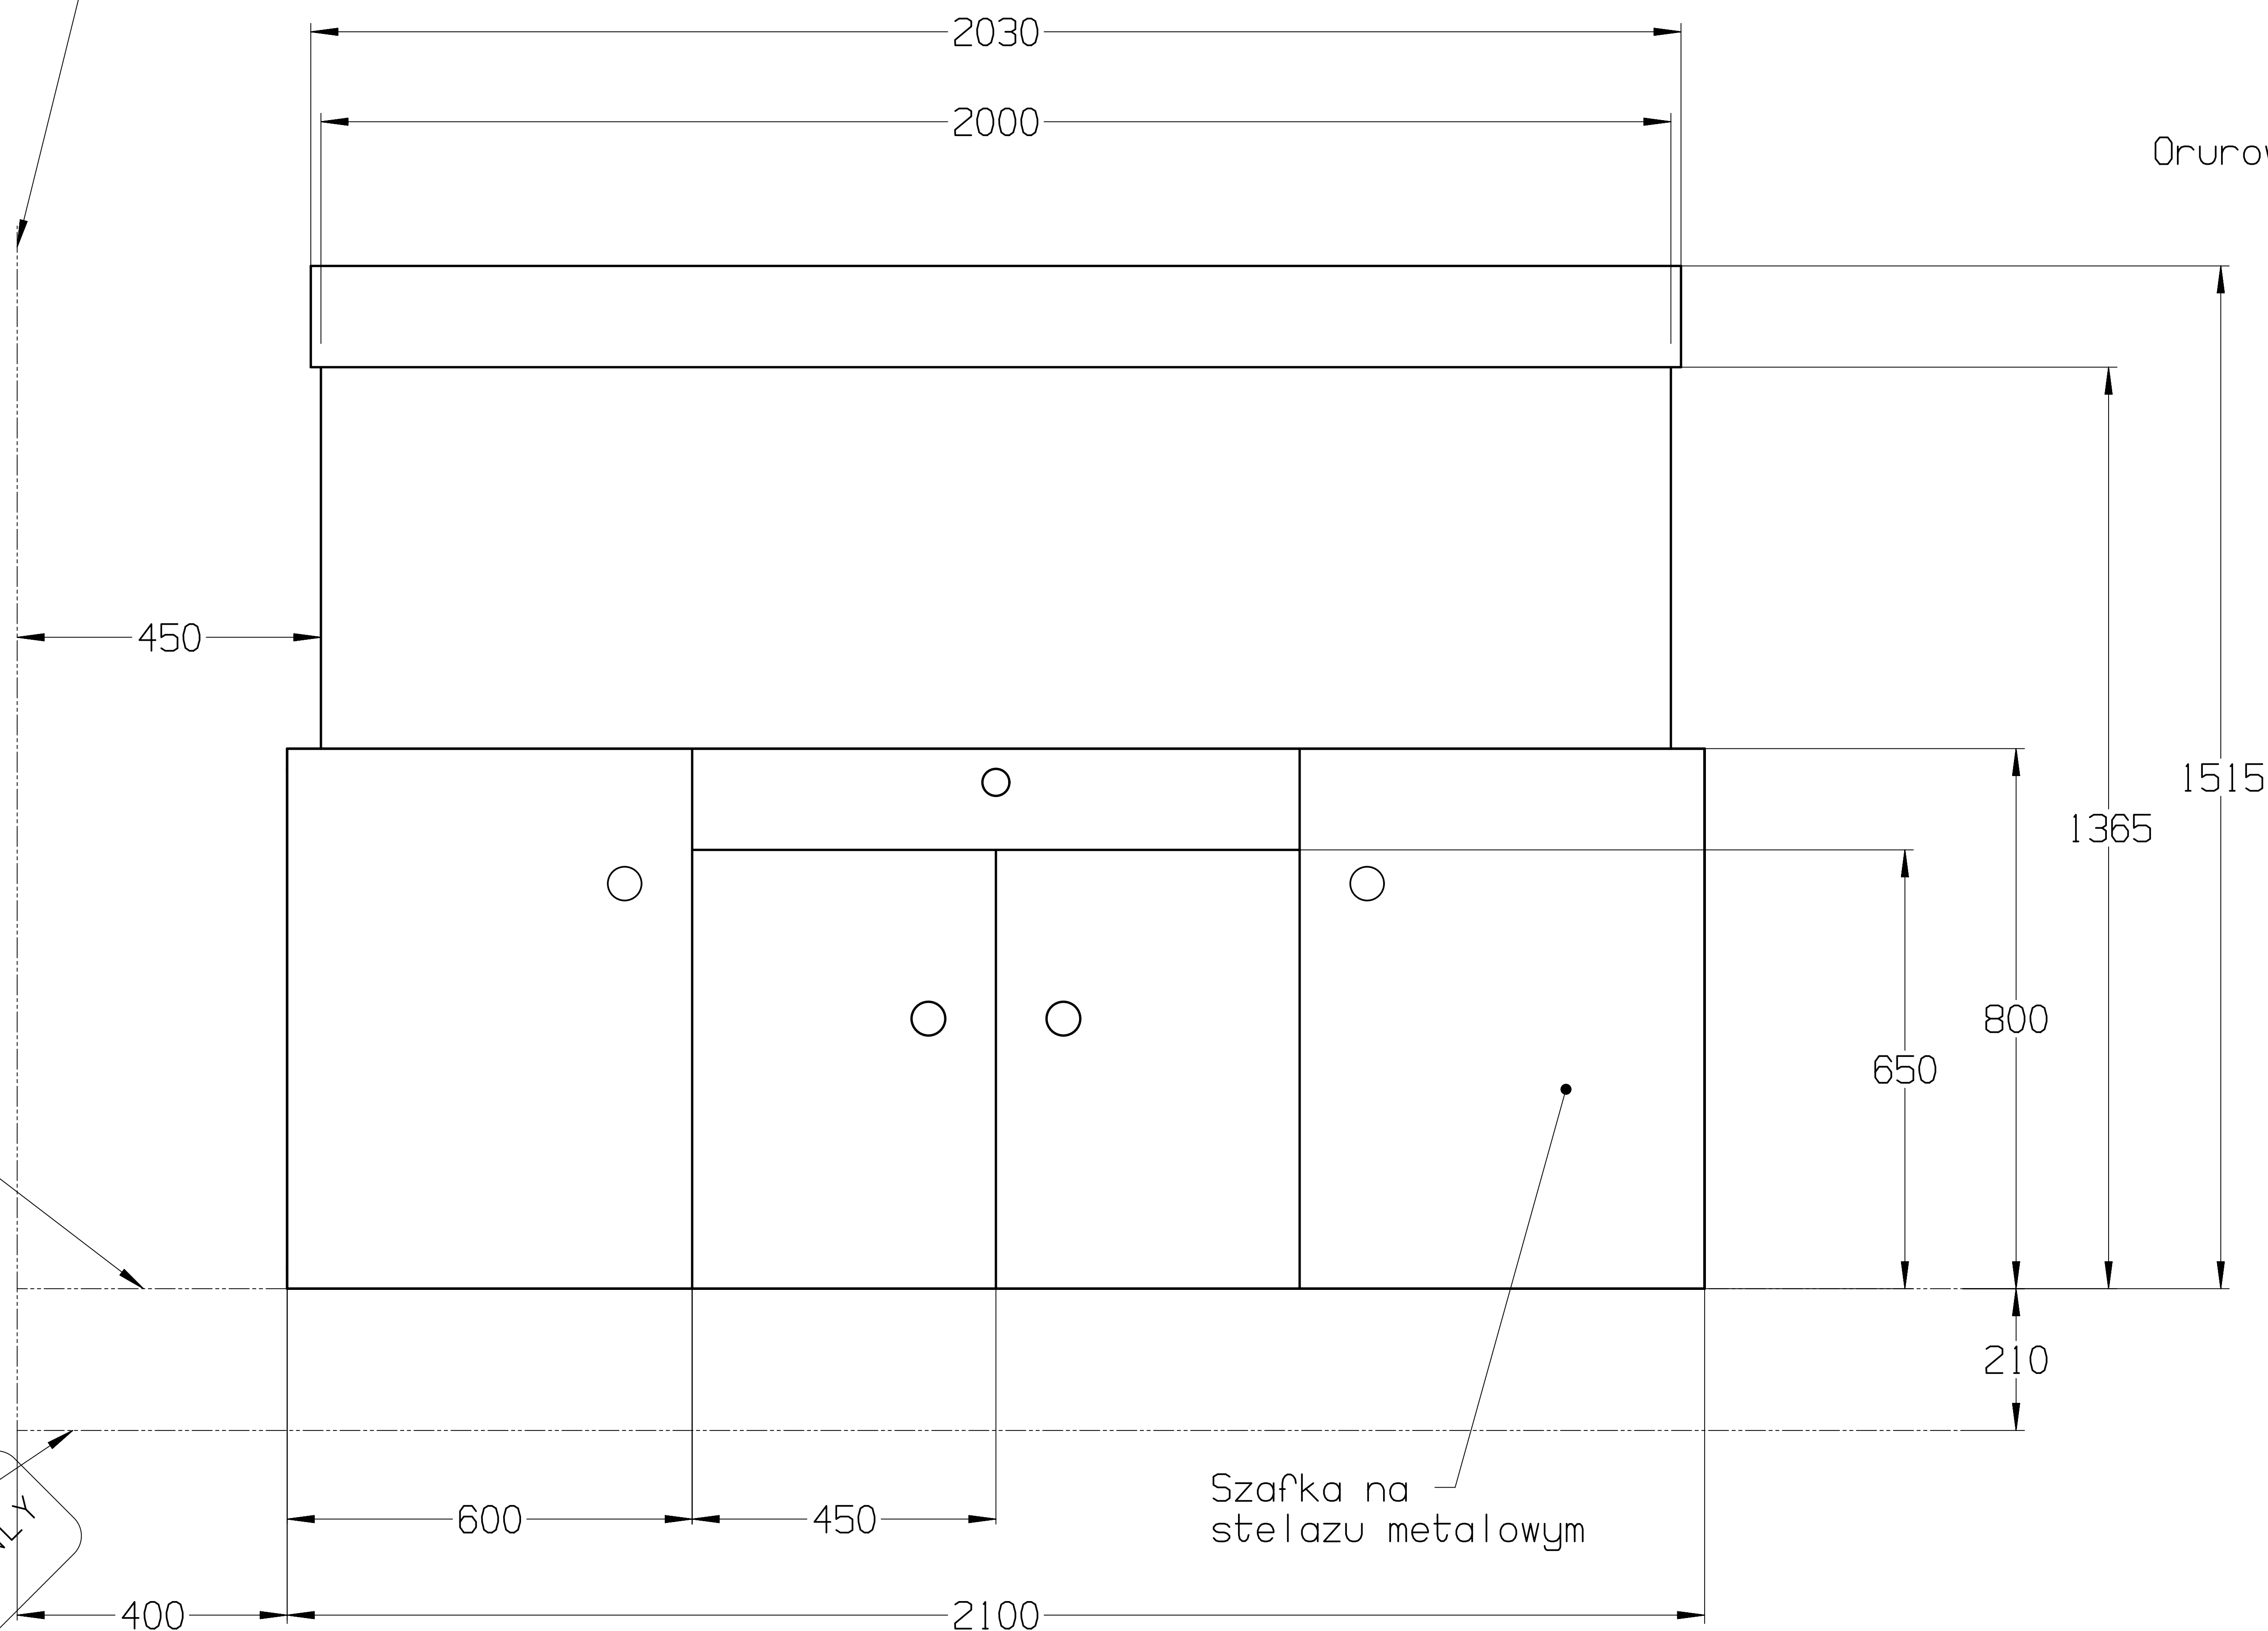

Przekrój ściany
24 [cm]

Orurowanie

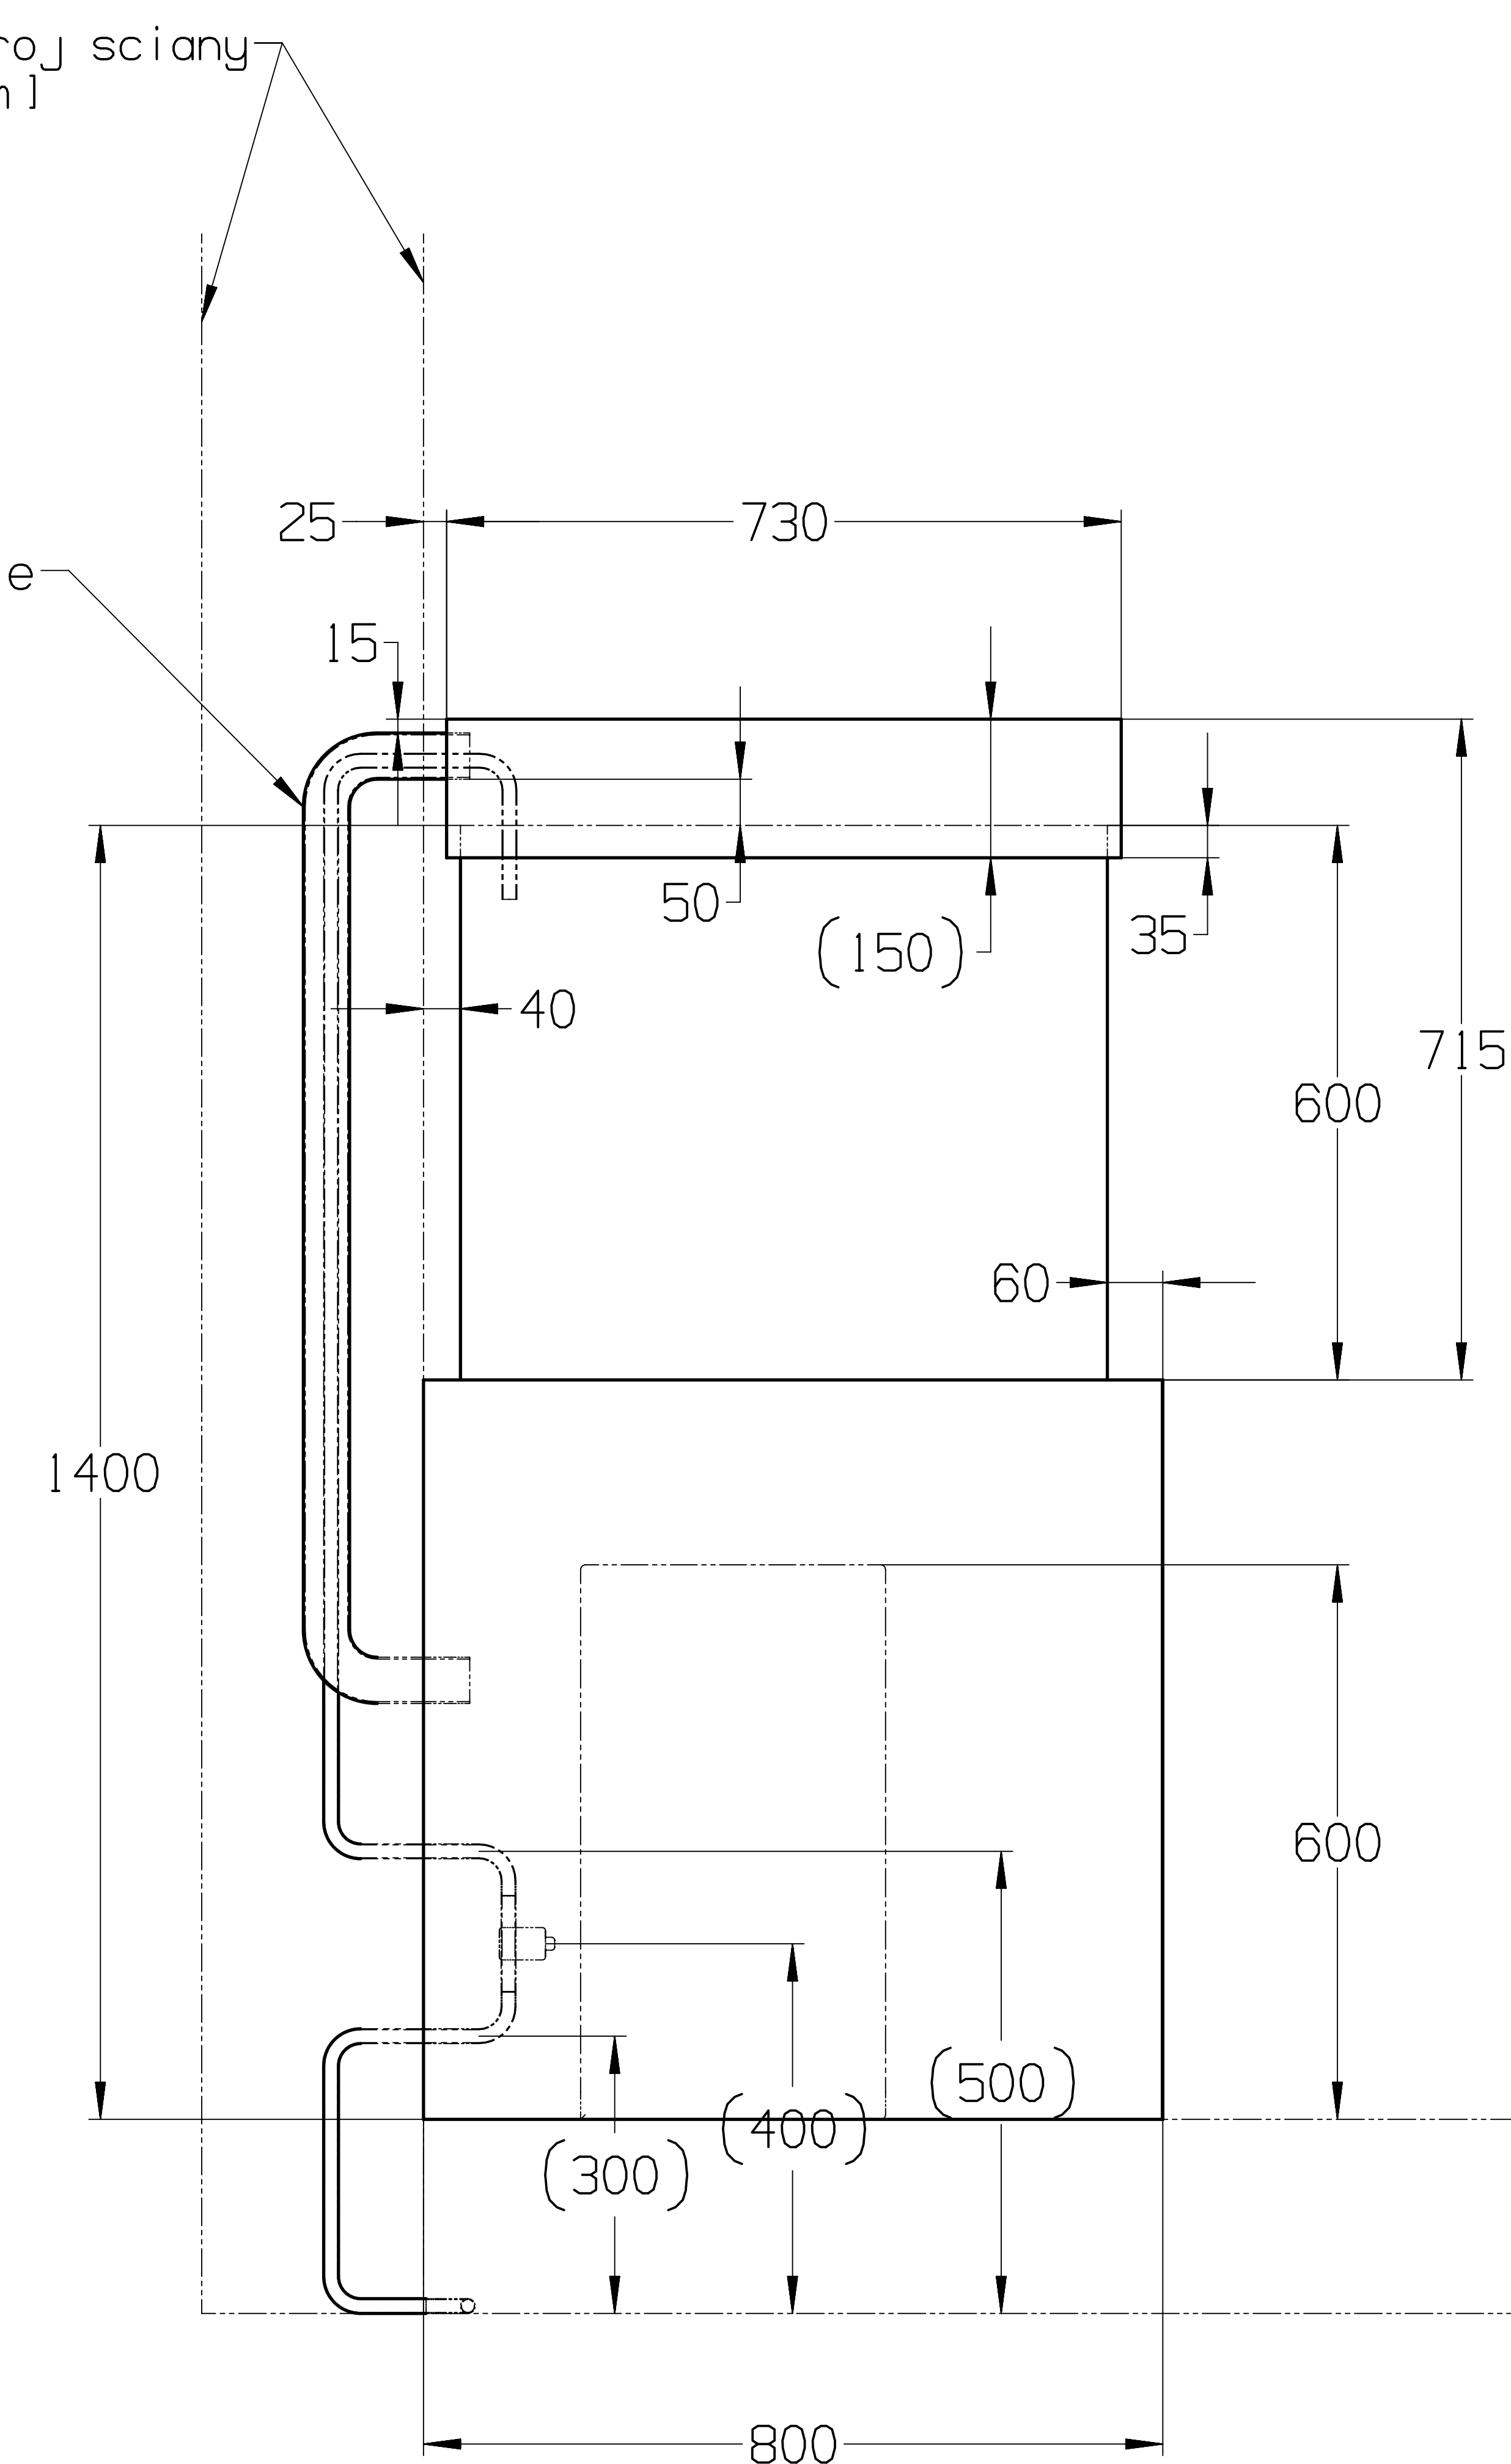

INTERACTIVE PLOT
FOR INFORMATION ONLY
08-Jun-2015